


PUSTOSTAN
34,8 m²

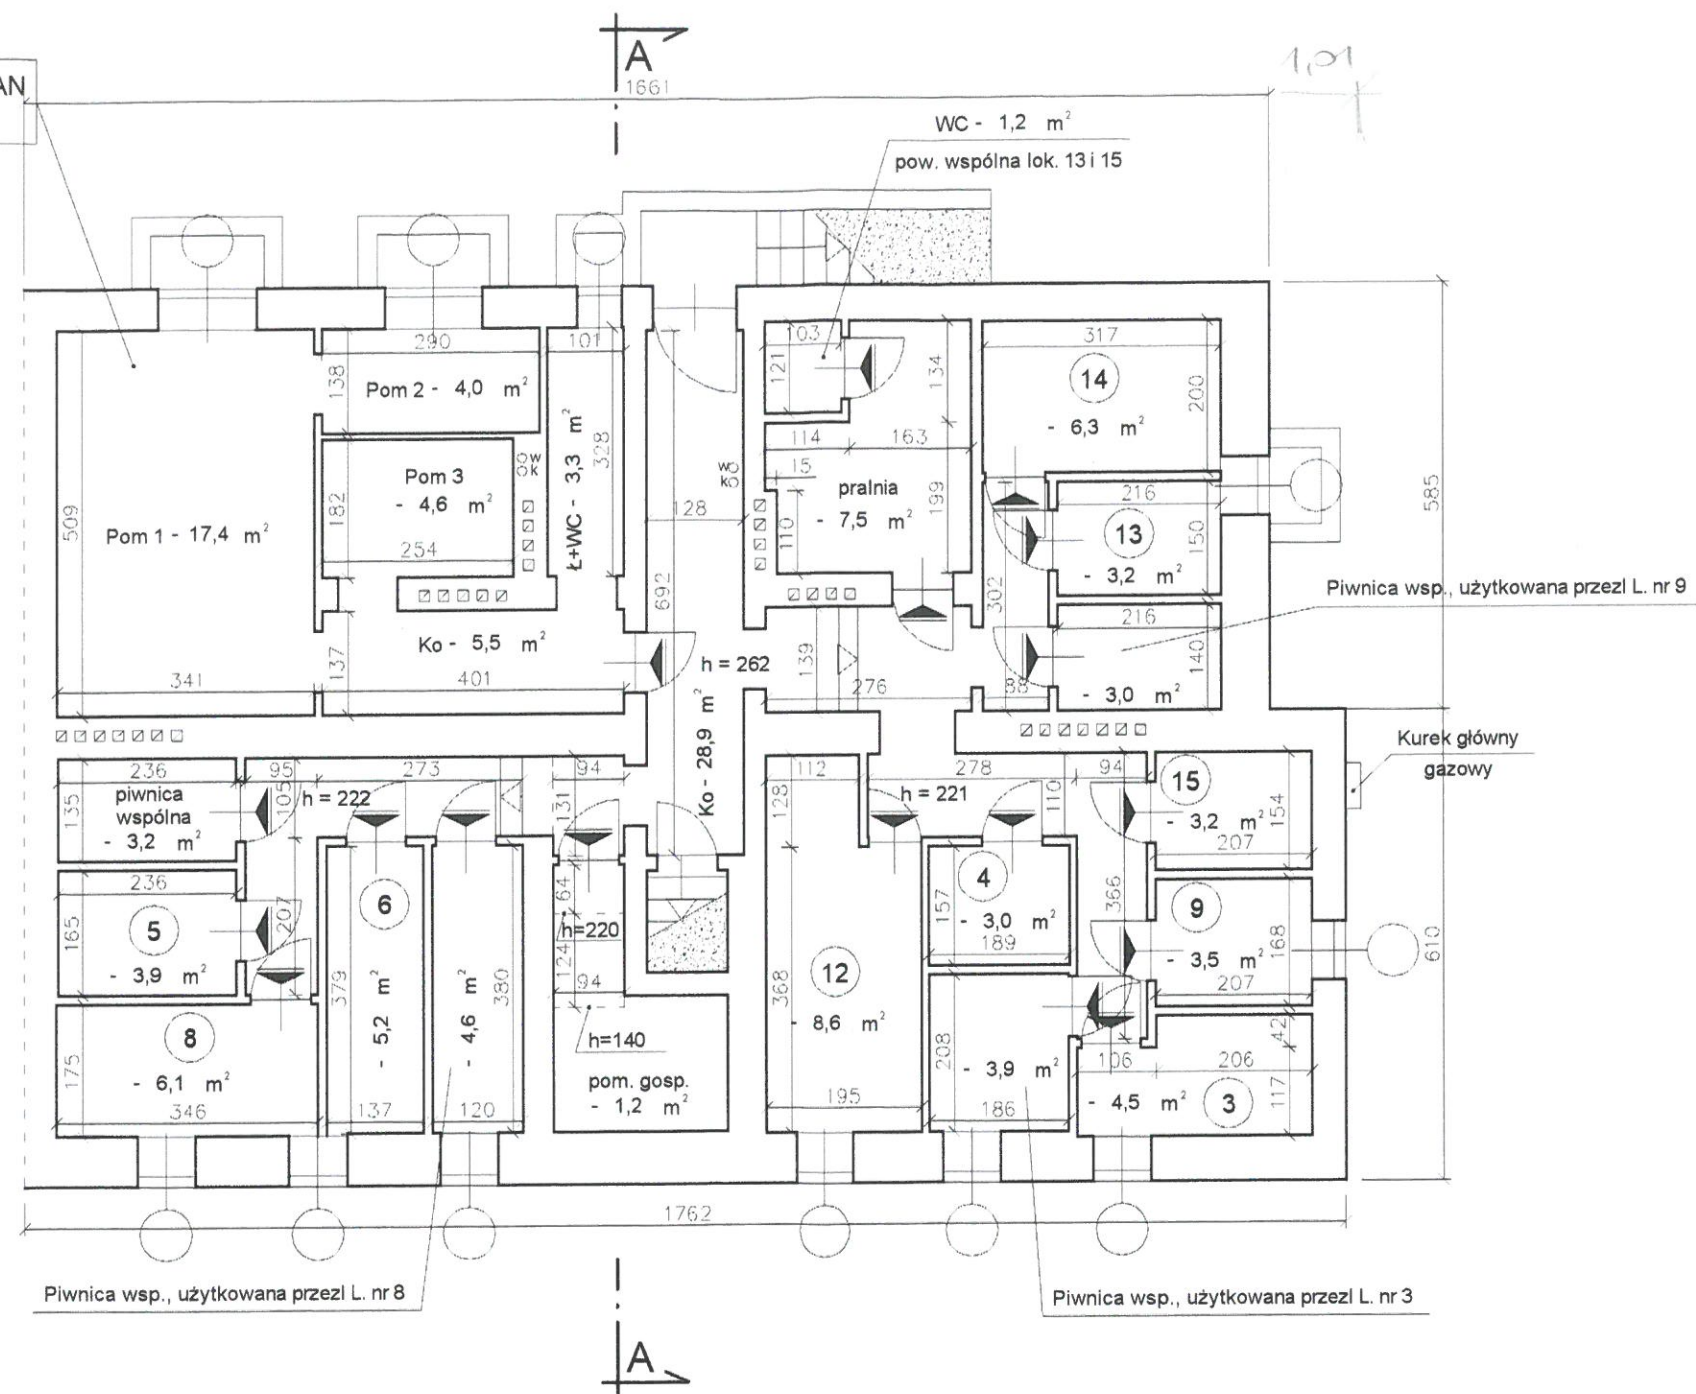

UAWGA! Zaznaczono tylko widoczne piony.

unimath Sp. z o.o. 63-400 Ostrów Wlkp. ul. Wiejska 18	
OBIKT: BUDYNEK MIESZKALNY	ZLECENIE: IB/II/34/2002
ADRES: POZNAŃ UL. MARCELIŃSKA 30	SKALA: 1:100
OPRAC: WIKTOR ORZECZOWSKI	PODPIS:
TEMAT: RZUT PIWNIC INWENTARYZACJA	NR RYS. 1