


POM.GOSP.-2,8m<sup>2</sup>

# INWENTARYZACJA BUDYNKU ul. KANTAKA 8 i 9 RZUT PIWNIC

SKALA 1:100

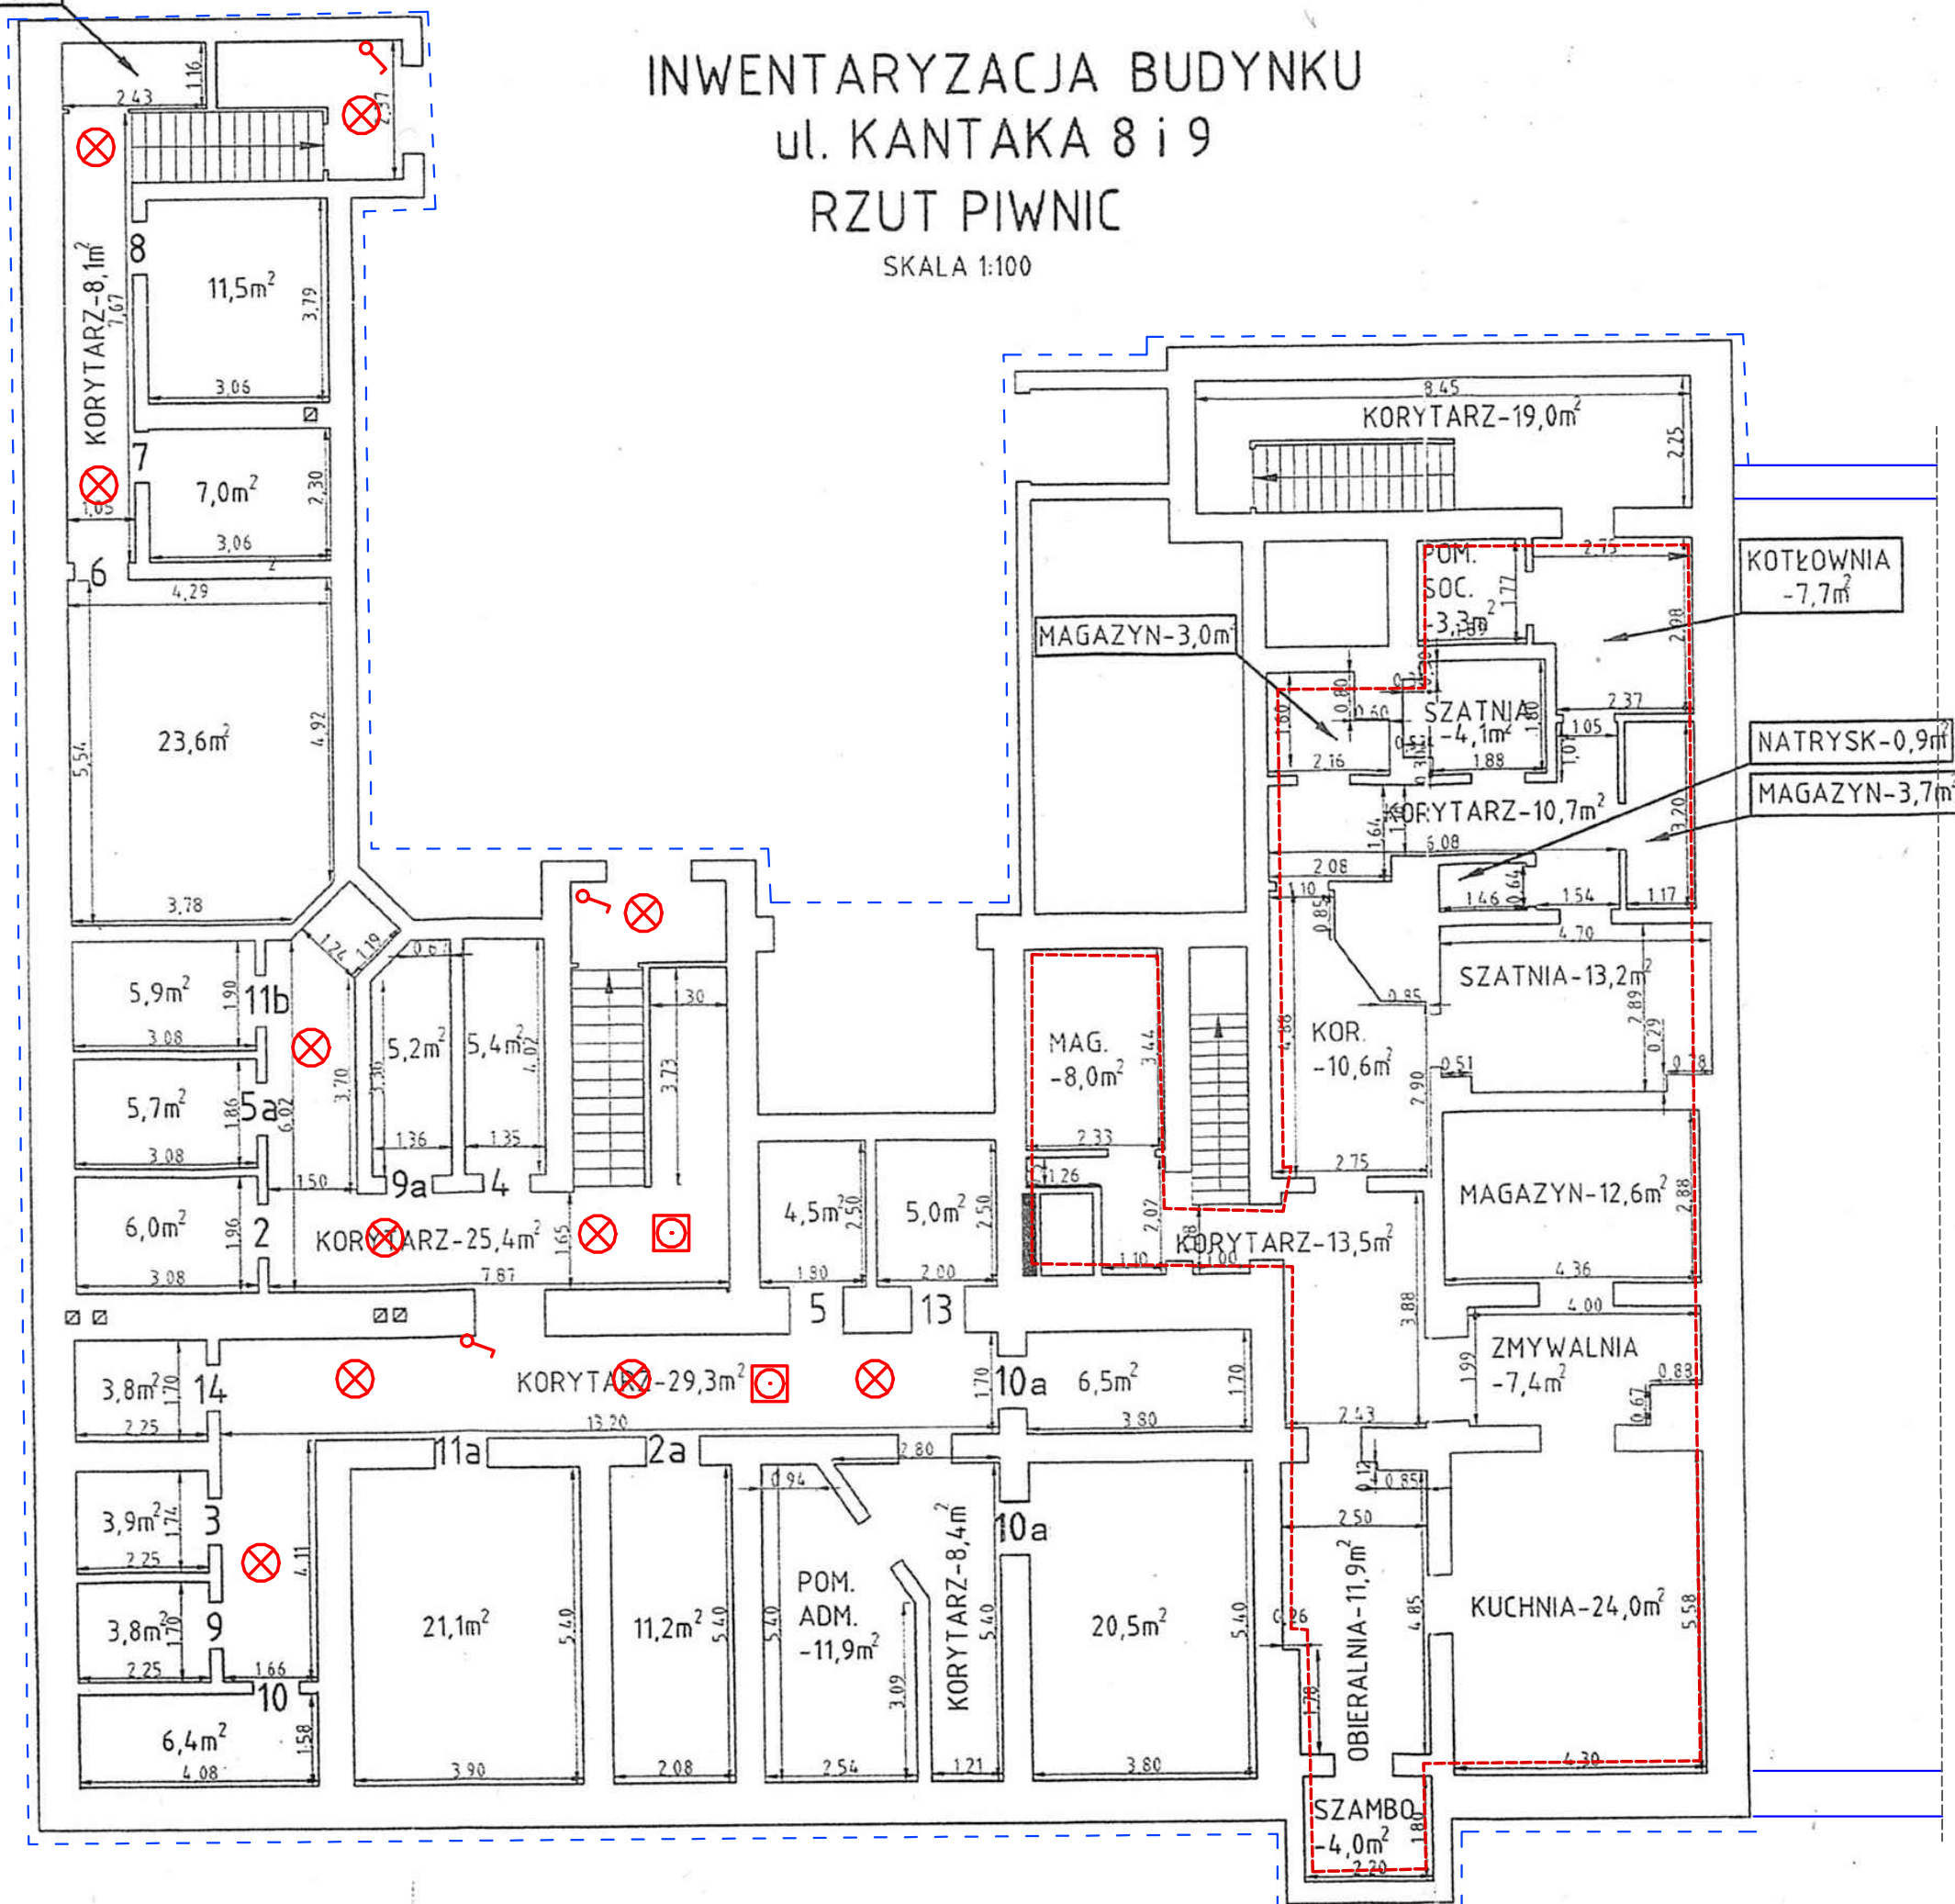

## LEGENDA

- ⊗ - oprawa kanałowa LED 24V
- ⌚ - łącznik pojedynczy p/t IP 44
- ⊠ - czujnik dymu 230V

## PRO-INWEST

MARCIN SOKOŁOWSKI  
ul. Grudzińskiego 18A/41 62-020 Swarzędz  
NIP: 781-164-91-00 REGON: 301391192

TEMAT:	REMONT BUDYNKU MIESZKALNEGO WIELORODZINNEGO W ZAKRESIE RENOWACJI ELEWACJI, REMONTU DACHU WRAZ Z WYMIANĄ POKRYCIA, WZMOCNIENIA STROPÓW, REMONTU KLATEK SCHODOWYCH ORAZ WYMIANY INSTALACJI ELEKTRYCZNEJ
ADRES:	Poznań, ul. Kantaka 8/9 dz. nr ewid. 36/2, 36/3, arkusz 25, obręb Poznań 51
INWESTOR:	Miasto Poznań - Biuro Miejskiego Konserwatora Zabytków 61-841 Poznań, pl. Kolegiacki 17 reprezentowany przez Zarząd Komunalnych Zasobów Lokalowych Sp. z o.o. 60-770 Poznań, ul. Matejki 57

BRANŻA:	ELEKTRYCZNA
RODZAJ OPRACOWANIA:	PROJEKT BUDOWLANY

PRZEDMIOT	RZUT PIWNIC - ZAKRES ZMIAN
-----------	----------------------------

AUTORZY PROJEKTU	PODPIS
PROJEKTANT: mgr inż. Dariusz Zawada uprawnienia budowlane do projektowania bez ograniczeń w specjalności instalacyjnej w zakresie sieci, instalacji i urządzeń elektrycznych i elektroenergetycznych nr WKP/0107/POC.E/05 SPRAWDZAJĄCY: inż. Zbigniew Dykier uprawnienia budowlane do projektowania bez ograniczeń w specjalności instalacyjnej w zakresie sieci, instalacji i urządzeń elektrycznych i elektroenergetycznych nr 355/89/PW	

DATA	Grudzień 2016r.	NR RYS.
SKALA	1: 100	E-02