


PLAC WARYŃSKIEGO

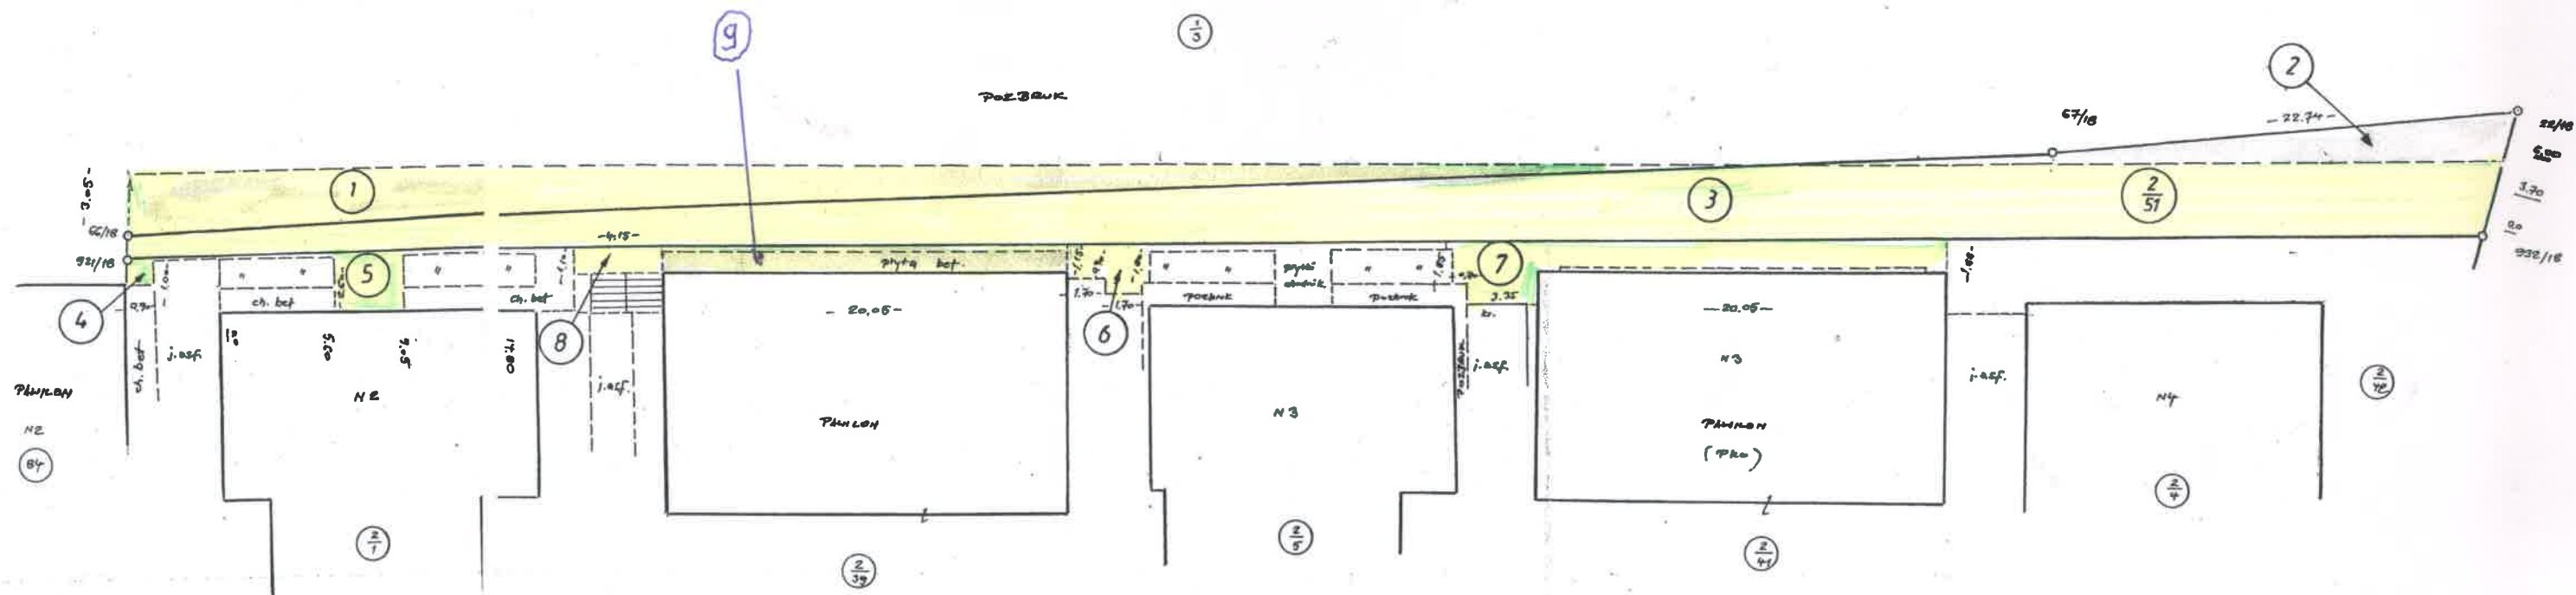

- ① → 118 m²
- ② → 44 m²
- ③ → 301 m²
- ④ → 1 m²
- ⑤ → 9 m²
- ⑥ → 6 m²
- ⑦ → 44 m²
- ⑧ → 5 m²
- ⑨ → 24,38 m²

Pomiar sytuacyjny gruntu do utwardzenia w działce nr 2/51

Ark 18 obręb Jeżyce SKALA 1:250

„USŁUGI GEODEZYJNE”
ANDRZEJ DZIURKIEWICZ
GEODETA UPRAWNIONY
nr upr. 8880 Min. Gosp. P. i Bud.
Os. Wichrowa Wzgórze 10 m. 106
61-874 POZNAŃ, tel. 081 8230 325
NIP: 972-018-13-42