



P.P.H.U. „KAWA”
ZAKŁAD OGÓLNOGOSPODARSTWA
60-135 Skórzewo 57 Poznań
ul. Wiślnia 15
NIP 779-104-45-97, 632466246
tel. 61 894-4492

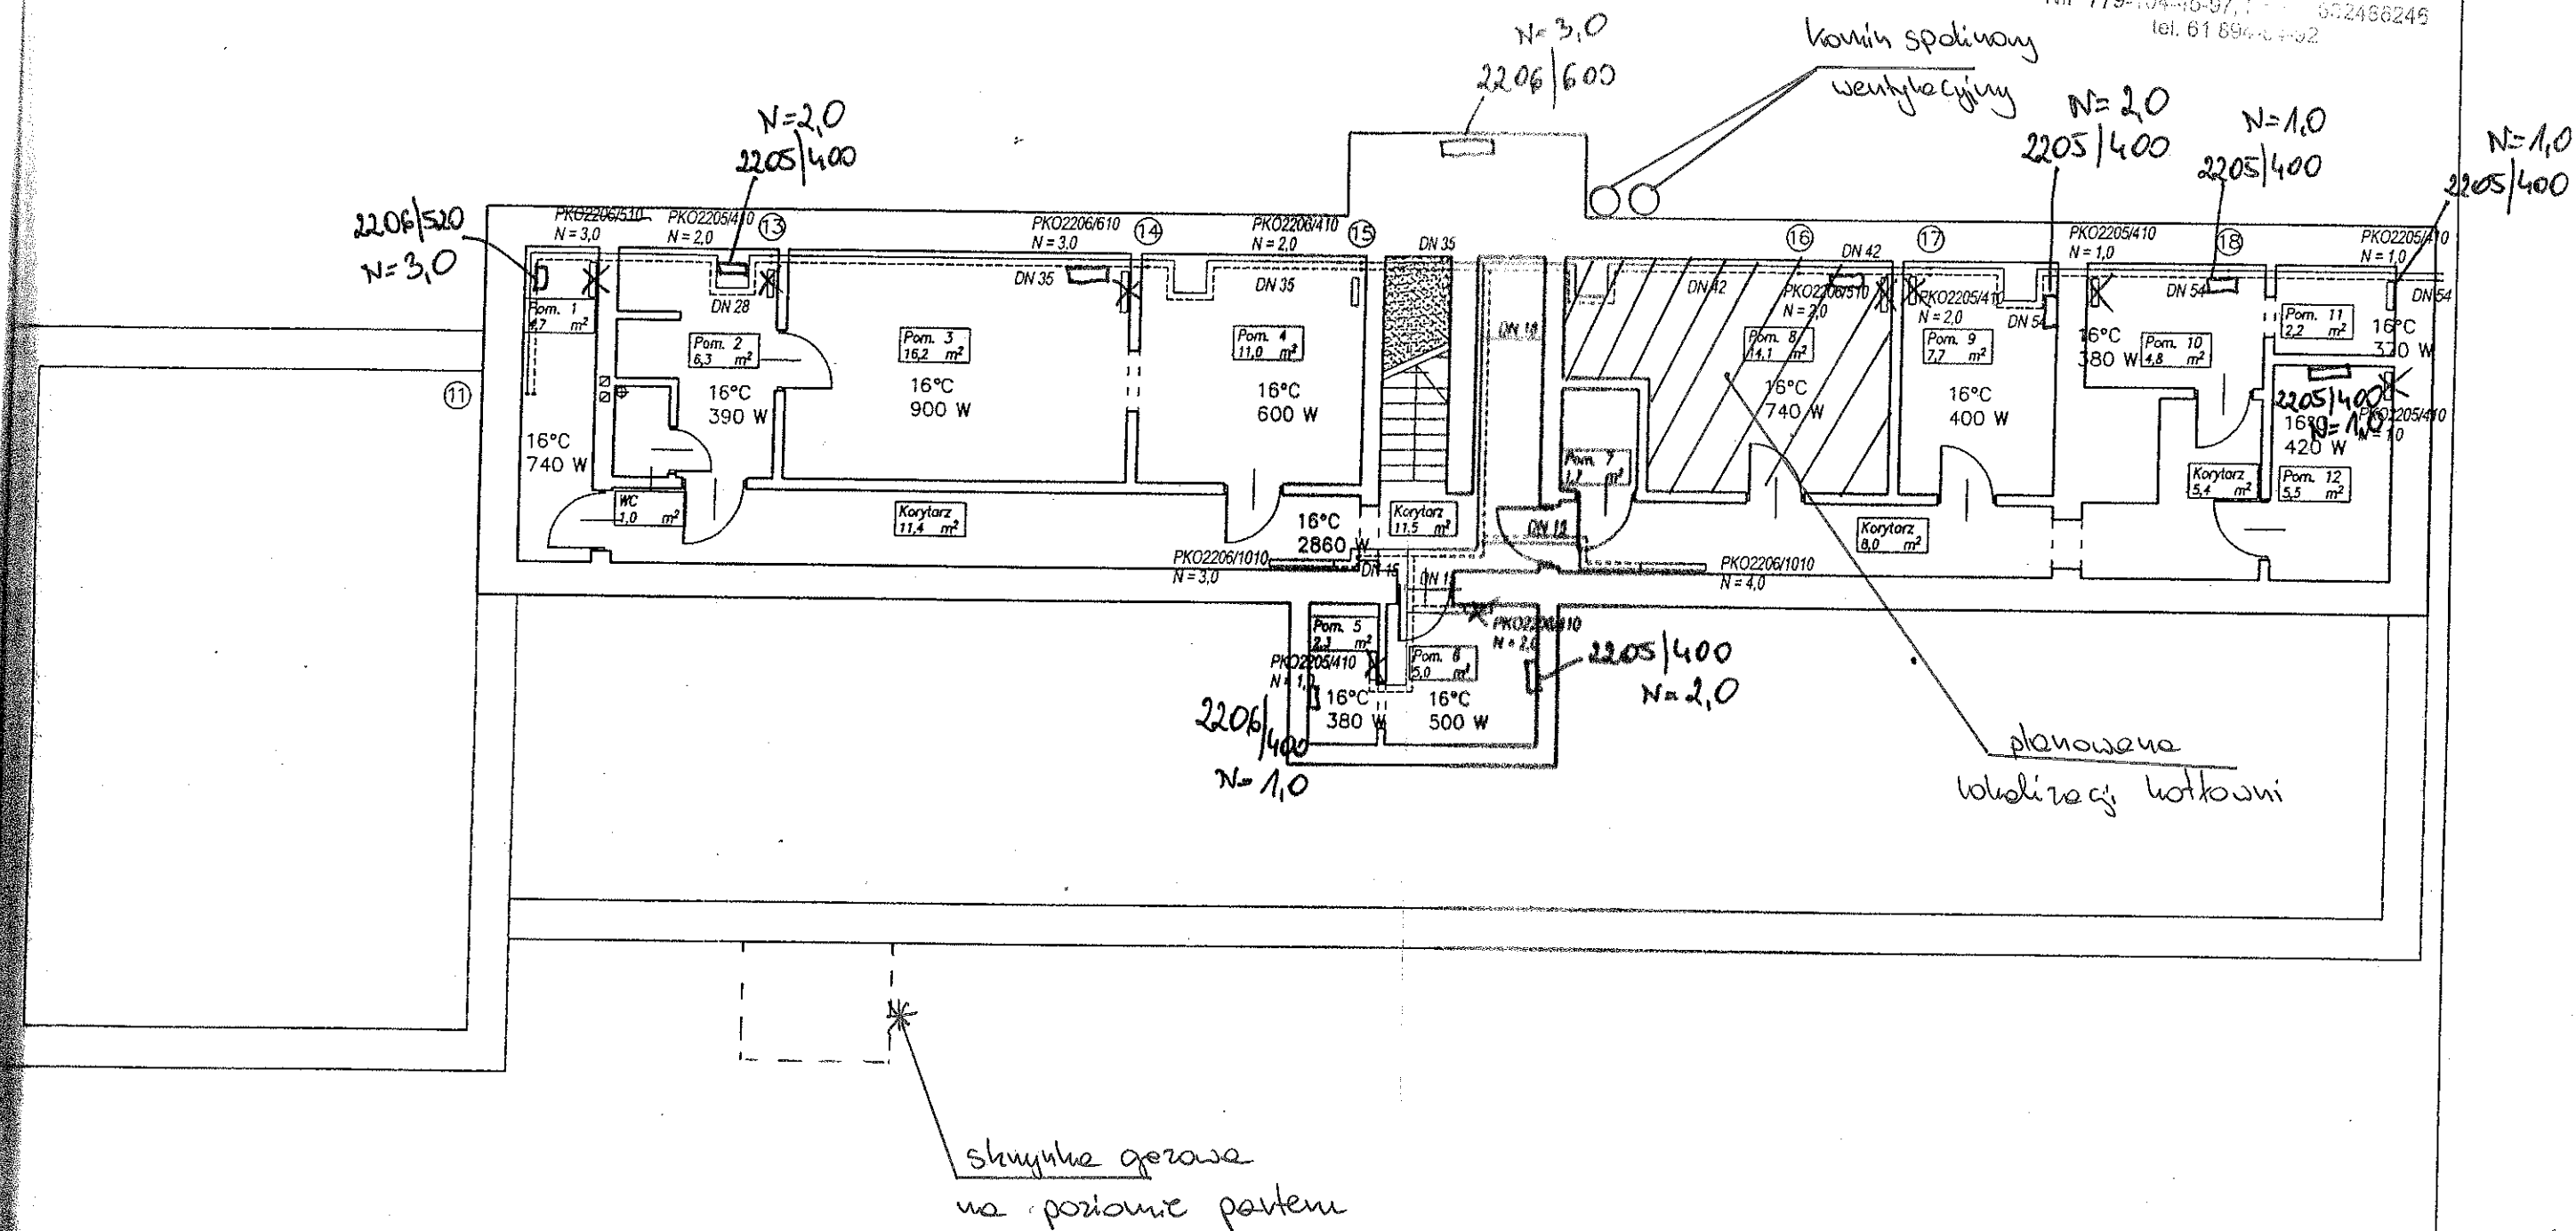

FAZA	PROJEKT BUDOWLANO - WYKONAWCZY	NR ZLEC.	-
TREŚĆ	INSTALACJA C.O. RZUT PIWNIC	DATA	14.07.2009
OBIEKT	BUDYNEK ZOZ	SKALA	1:100
ADRES	POZNAN, UL. ZIEBICKA 16	mgr inż. Jacek Konieczny	
PROJEKTOWAL	mgr inż. JACEK KONIECZNY upr. proj. nr 7131/156/P/2001	mgr inż. Jacek Konieczny	
WYKONAWCA	inż. DANIEL MAŁAJ		2.1