


ul. Bernata / Hlonda, obr. Śródka,
ark.05, dz. 15/5, 15/6, 15/7

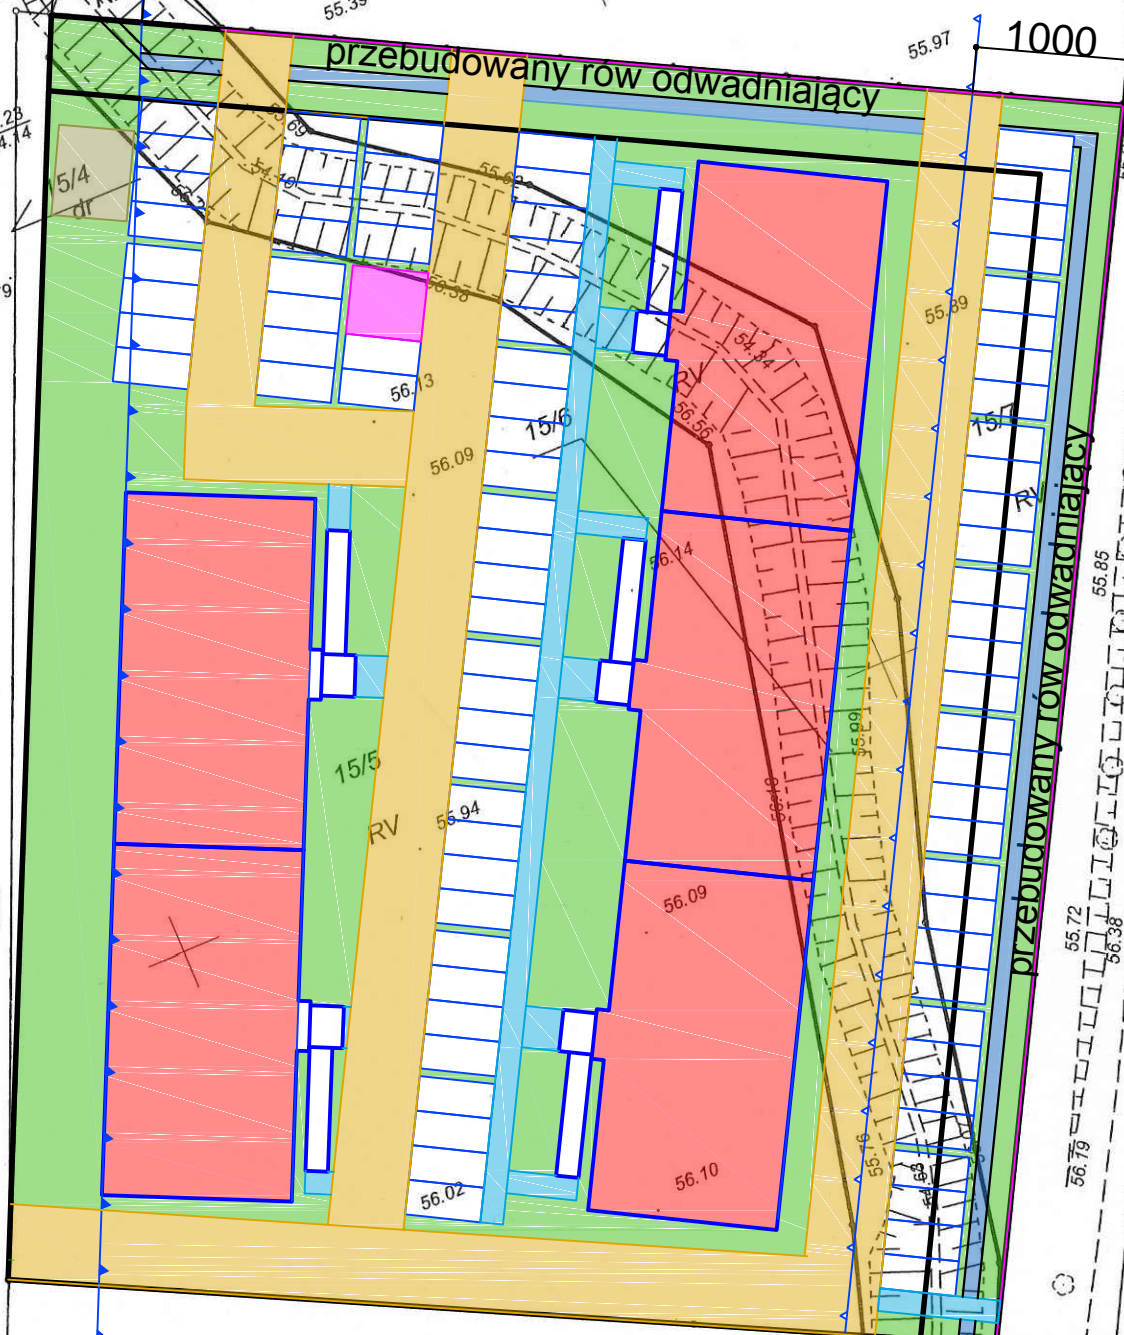

SKALA 1:500

3 - kondygnacje
1 budynek 2-segmentowy
1 budynek 3-segmentowy
60 lokali
58 mieszkań

2 lokale usługowe
90 miejsc parkingowych

- Obszar terenu do zaktualizowania na mapie
- Planowane budynki
- Pieszozjezdnie
- Chodniki
- Przepompownia
- Miejsca postojowe
- Zieleń

IDENTYFIKATOR WNIOSKU: ZG-OUG.41020.881.2015
Załącznik nr 1 do wniosku o wydanie decyzji o pozwoleniu na budowę
MAPA ZASADNICZA Skala 1:500
Przygotowana przez: **MIĘDZYGOSPODARSTWA WYKONAWCZE**
ul. Gronowa 20, 60-110 Poznań
MIĘDZYGOSPODARSTWA WYKONAWCZE
ul. Gronowa 20, 60-110 Poznań
Zgodnie z art. 40c ustawy z 17 maja 1989r. "Prawo geodezyjne i kartograficzne" (Dz. U. z 2010 r. Nr 193, poz. 1287 z późn. zm.) uprawnienia podmiotu dotyczące możliwości wykorzystywania udostępnionych materiałów zasobu określa licencja wydawana przez organ udostępniający materiały.
Obręb Śródka
Arkusz 5
Godło mapy 6.177.12.01.2.1,2,3

Poświadczam zgodność niniejszej kopii z materiałem państwowym zasobu geodezyjnego i kartograficznego
PREZYDENT MIASTA POZNANIA
MAPA ZASADNICZA
(Nazwa materiału zasobu)
.....
(identyfikator ewidencyjny materiału zasobu)
.....
24.03.2015
Data wykonania kopii
Z up. Prezydenta Miasta Poznania
.....
(imię, nazwisko i podpis osoby reprezentującej organ)
Agnieszka Kroczyńska
Specjalista