


# KARTA PLACU ZABAW NR 3

## DOPOSAŻENIE PLACU ZABAW

UL. NOWE ZAGÓRZE 5-7-9

działka nr 36/19, 36/20, 1/19, obręb ŚRÓDKA

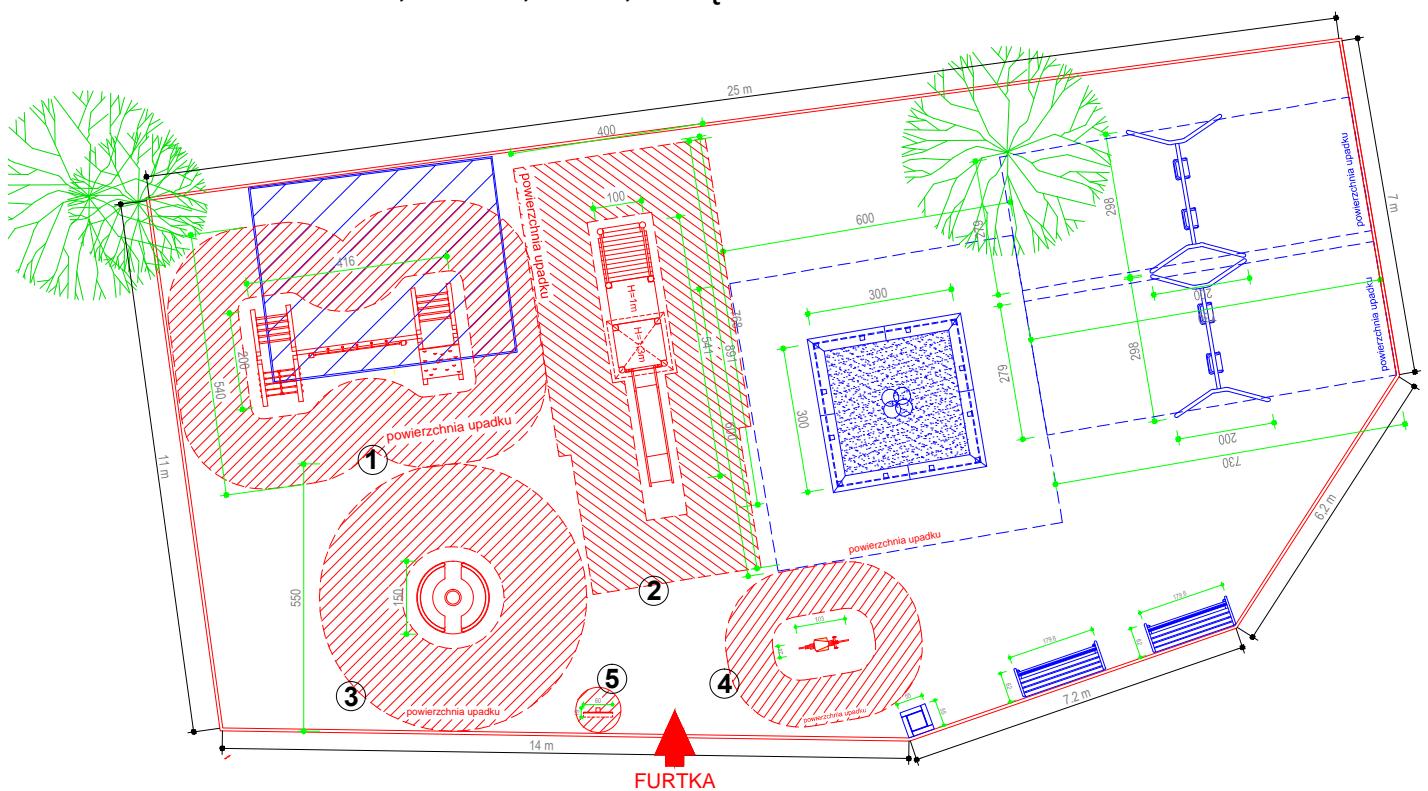

### Montaż urządzeń na placu zabaw (doposażenie istniejącego placu zabaw):

1. zestaw zabawowy ze ścianką wspinaczkową, przepłotnią i drabinką
2. zjeżdżalnia z podestem i krytym daszkiem
3. karuzela typu koło
4. bujak sprężynowy dla maluchów i
5. tablica z regulaminem

### Roboty pozostałe:

- rozbiórka istniejącego śmietnika z prefabrykowanych elementów betonowych
- budowa ogrodzenia placu zabaw z paneli stalowych wysokości 150 cm o całkowitej długości ok. 71 mb, z furtką o szer. 100 cm

### UWAGA:

WW. ELEMENTY DOPOSAŻENIA PLACU ZABAW ZAZNACZONONE NA RYSUNKU W KOLORZE CZERWONYM

ELEMENTY ISTNIEJĄCE PLACU ZABAW ZAZNACZONONE NA RYSUNKU W KOLORZE NIEBIESKIM