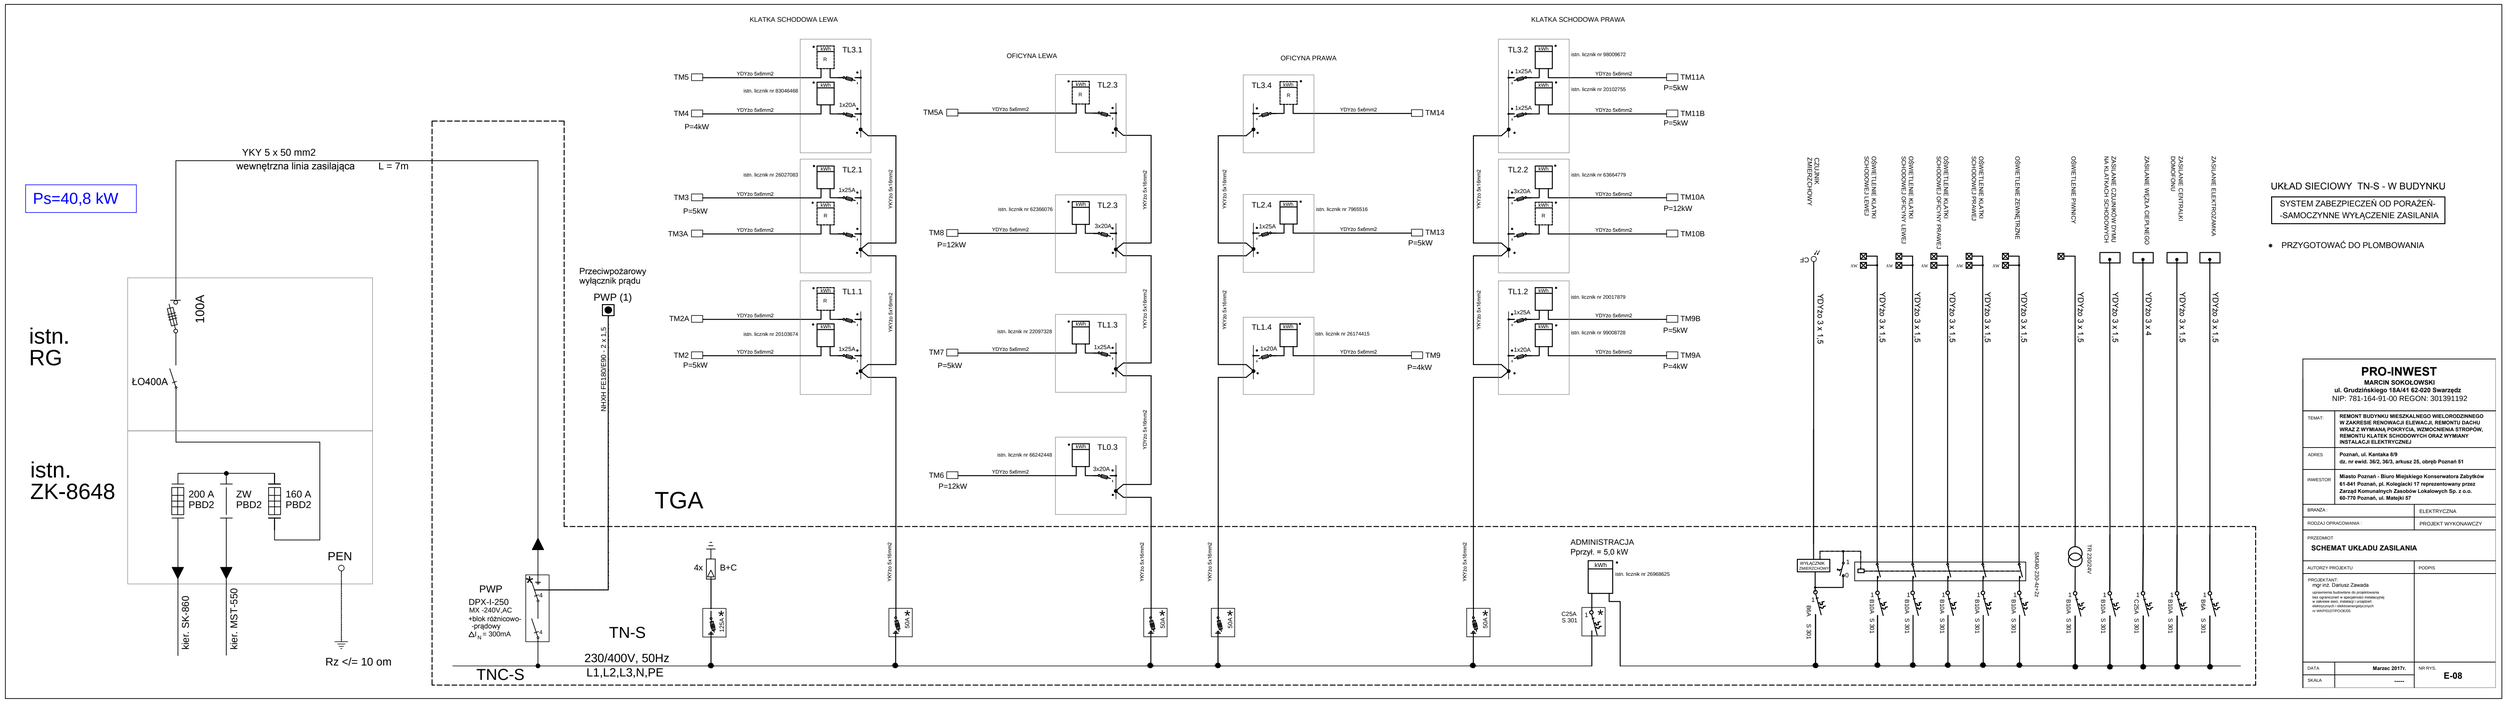

UKŁAD SIECIOWY TN-S - W BUDYNKU

SYSTEM ZABEZPIECZEŃ OD PORAŻEŃ-
-SAMOCZYNNE WYŁĄCZENIE ZASILANIA

- PRZYGOTOWAĆ DO PLOMBOWANIA

PRO-INWEST
MARCIN SOKOŁOWSKI
ul. Grudziądzkiego 18A/41 62-020 Swarzędz
NIP: 783-164-91-00 REGON: 301391192

TEMAT:	**REMONT BUDYNKU MIESZKALNEGO WIELORODZINNEGO W ZAKRESIE RENOWACJI ELEWACJI, REMONTU DACHU WRAZ Z WYMIANĄ POKRYCIA, WZMOCNIENIA STROPÓW, REMONTU KLATEK SCHODOWYCH ORAZ WYMIANY INSTALACJI ELEKTRYCZNEJ**
ADRES:	**Poznań, ul. Kantaka 8/9** **dz. nr ewid. 36/2, 36/3, arkusz 25, obręb Poznań 01**
INWESTOR:	**Miasto Poznań - Biuro Miejskiego Konserwatora Zabytków** **61-841 Poznań, pl. Kolegiacki 17 reprezentowany przez** **Zarząd Komunalnych Zasobów Lokalowych Sp. z o.o.** **60-779 Poznań, ul. Matejki 57**
BRANŻA:	ELEKTRYCZNA
RODZAJ OPRACOWANIA:	PROJEKT WYKONAWCZY
PRZEDMIOT:	**SCHEMAT UKŁADU ZASILANIA**
AUTOREY PROJEKTU:	PODPIS:
PROJEKTANT: mgr inż. Dariusz Zawada - nie ujawniać osobom nieuprawnionym - nie powielać w całości ani fragmentarycznie w zakresie wad. instalacji i urządzeń - PROJEKTU I DOKUMENTACJI w WARUNKACH PRACY	
DATA: Marzec 2017r.	NR RYS. **E-08**
SKALA: ———	

- PRZYGOTOWAĆ DO PLOMBOWANIA