


KONDYGNACJA: II PIĘTRO

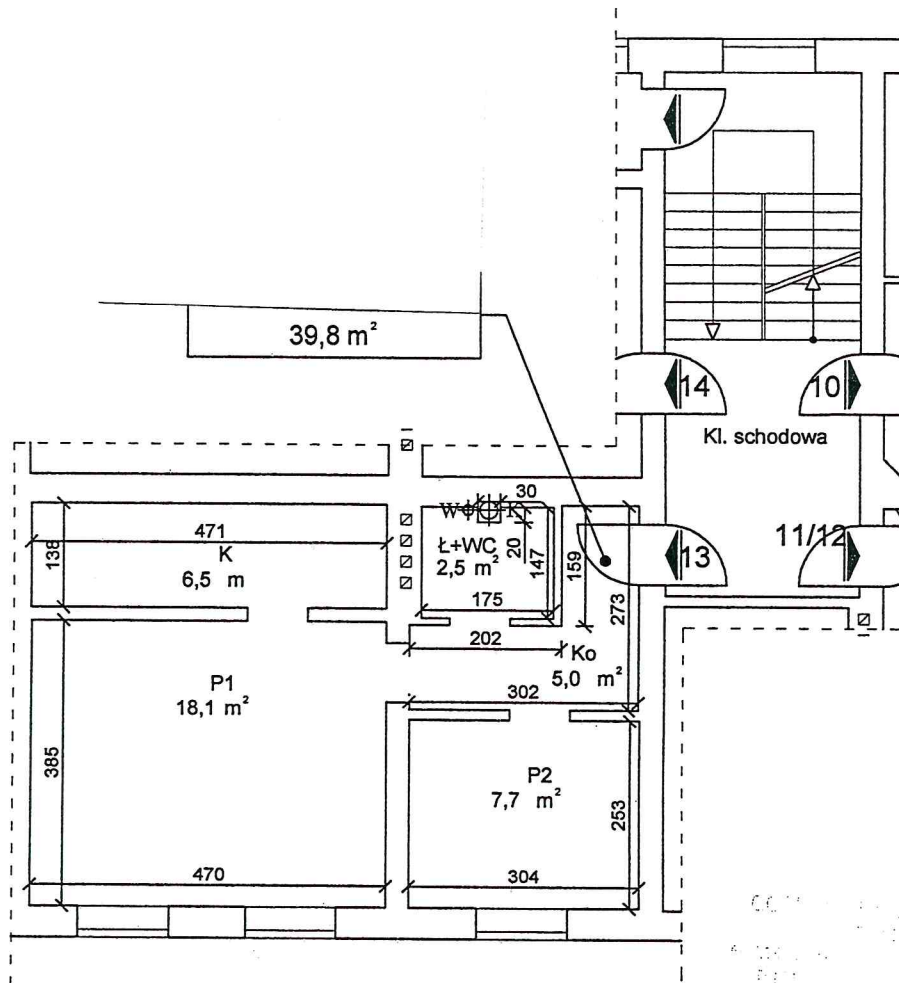

LEGENDA:

pion wody ⓈW
 pion kanalizacji ⓈK
 pion gazu ⓈG

ZESTAWIENIE POWIERZCHNI LOKALU (Pu)	[m ²]
Pokój 1	18,1
Pokój 2	7,7
Kuchnia	6,5
Łazienka+WC	2,5
Korytarz	5,0
RAZEM Pu:	39,8
RAZEM Pu + Pp:	39,8
UDZIAŁ LOKALU W CZĘŚCI NIERUCHOMOŚCI WSPÓLNEJ	
$\frac{Pu + Pp}{\text{Suma } Pu + Pp} = 0,0632$	



CONDIS BIURO INŻYNIERSKIE WOJCIECH WYCZYŃSKI ul. Augustyna Szamarzewskiego 17/7 p.II 60-514 Poznań
 T:(61) 847 47 15 M: (+48) 504 036 846 mail: biuro@condis.poznan.pl www: condis.poznan.pl

SPORZĄDZIŁ:
 mgr inż. WOJCIECH WYCZYŃSKI
 upr. nr WKP/0229/POOK/08

PODPIS:

DATA:
 16.II.2016

SKALA:
 1:100

POZNAŃ
 SIKORSKIEGO 30

RZUT LOKALU SIKORSKIEGO 30

INWENTARYZACJA BUDOWLANA