
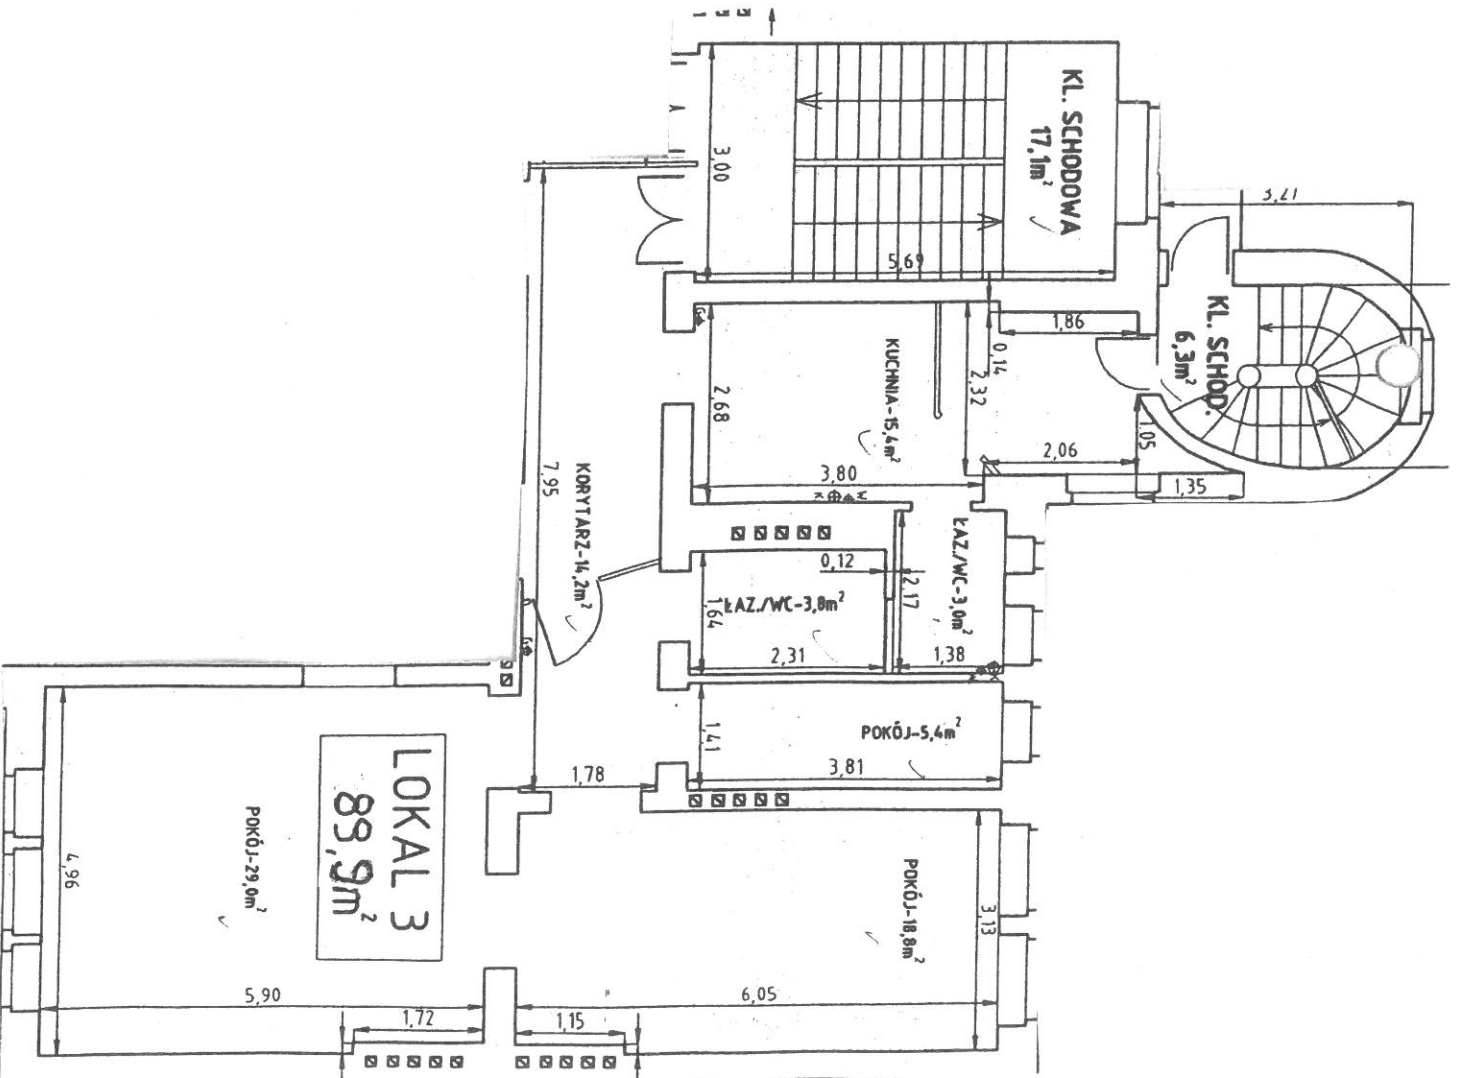


ul. Matejki 47 m. 3

lokal mieszkalny o powierzchni użytkowej – 89,6 m²
 lokalizacja - II piętro

Pomieszczenie	pow. użytkowa
Pokój 1	29,0 m ²
Pokój 2	18,8 m ²
Pokój 3	5,4 m ²
Kuchnia	15,4 m ²
Lazienka z WC	3,8 m ²
Lazienka z WC	3,0 m ²
Korytarz	14,2 m ²
Łącznie	89,9 m²

pomieszczenia przynależne- piwnice o pow. 10,9 m², 9,7 m²

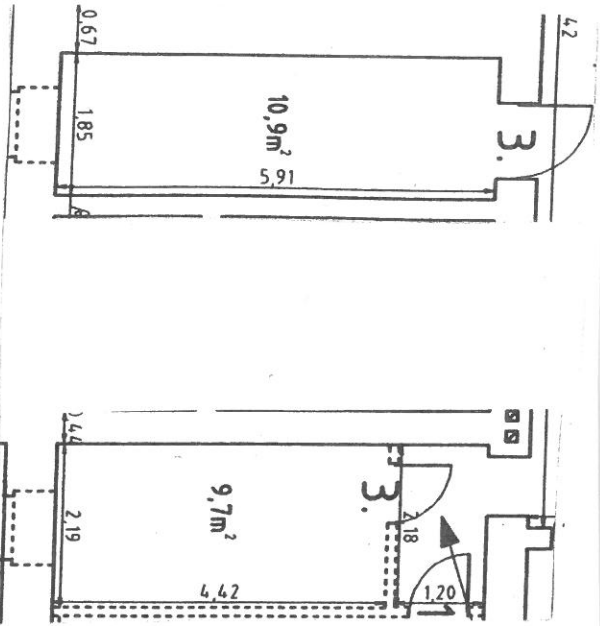

Struktura lokalu niezgodna z operatem z inwentaryzacji budynku wg opracowania ze stycznia 1999 r. Rzut lokalu wykonano zgodnie z informacją uzyskaną od DZP w dniu 23.10.2018 r.

23.10.2018 r.

Magdalena Starkiewicz
H. Starkiewicz

Dział Uruchamiania Sprzedaży