



PRZEKRÓJ A-A

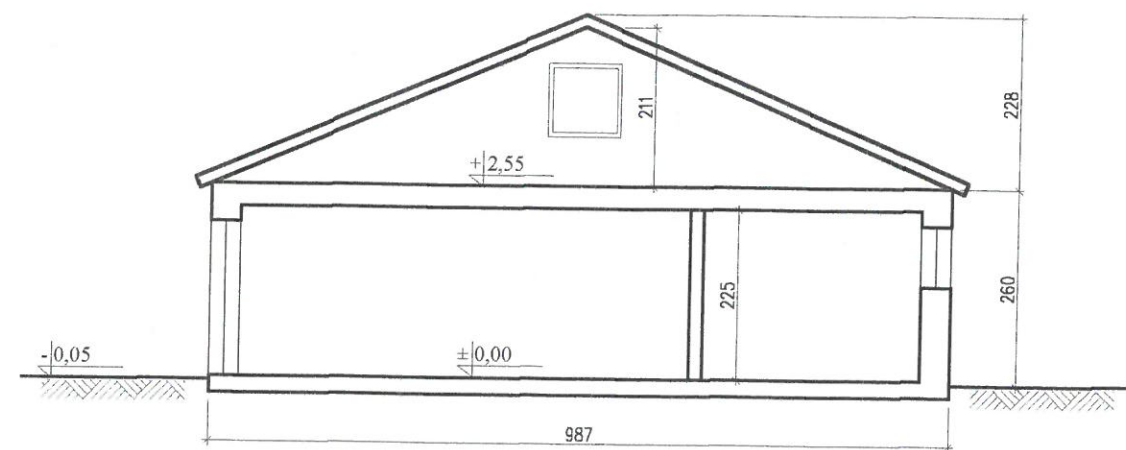

PRZEKRÓJ B-B

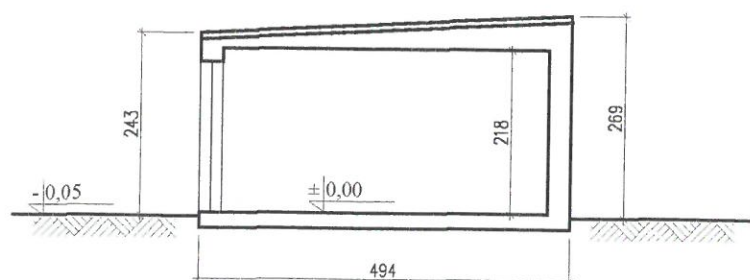

PRZEKRÓJ C-C

inż. Andrzej Korzus

uprawn. bud. nr 261/32
nr rej. 13510

BUDOSERWIS Zakłady Usługowo-Handlowe, Sp. z o.o. ul.Kościuszki 31, 41-500 Chorzów tel. (032) 241 24 51 do 7				
Sporządził M. Tylińska	Sprawdził	Nazwa pliku Naramowicka_144a	Data	Skala 1:100
POZNAŃ ul. Naramowicka 144a		PRZEKROJE		
		INWENTARYZACJA BUDYNKU		Nr rys 7