


MAPA NIEAKTUALIZOWANA
dla celów informacyjnych

IV/2002 (11) 9.

Skala 1 : 500

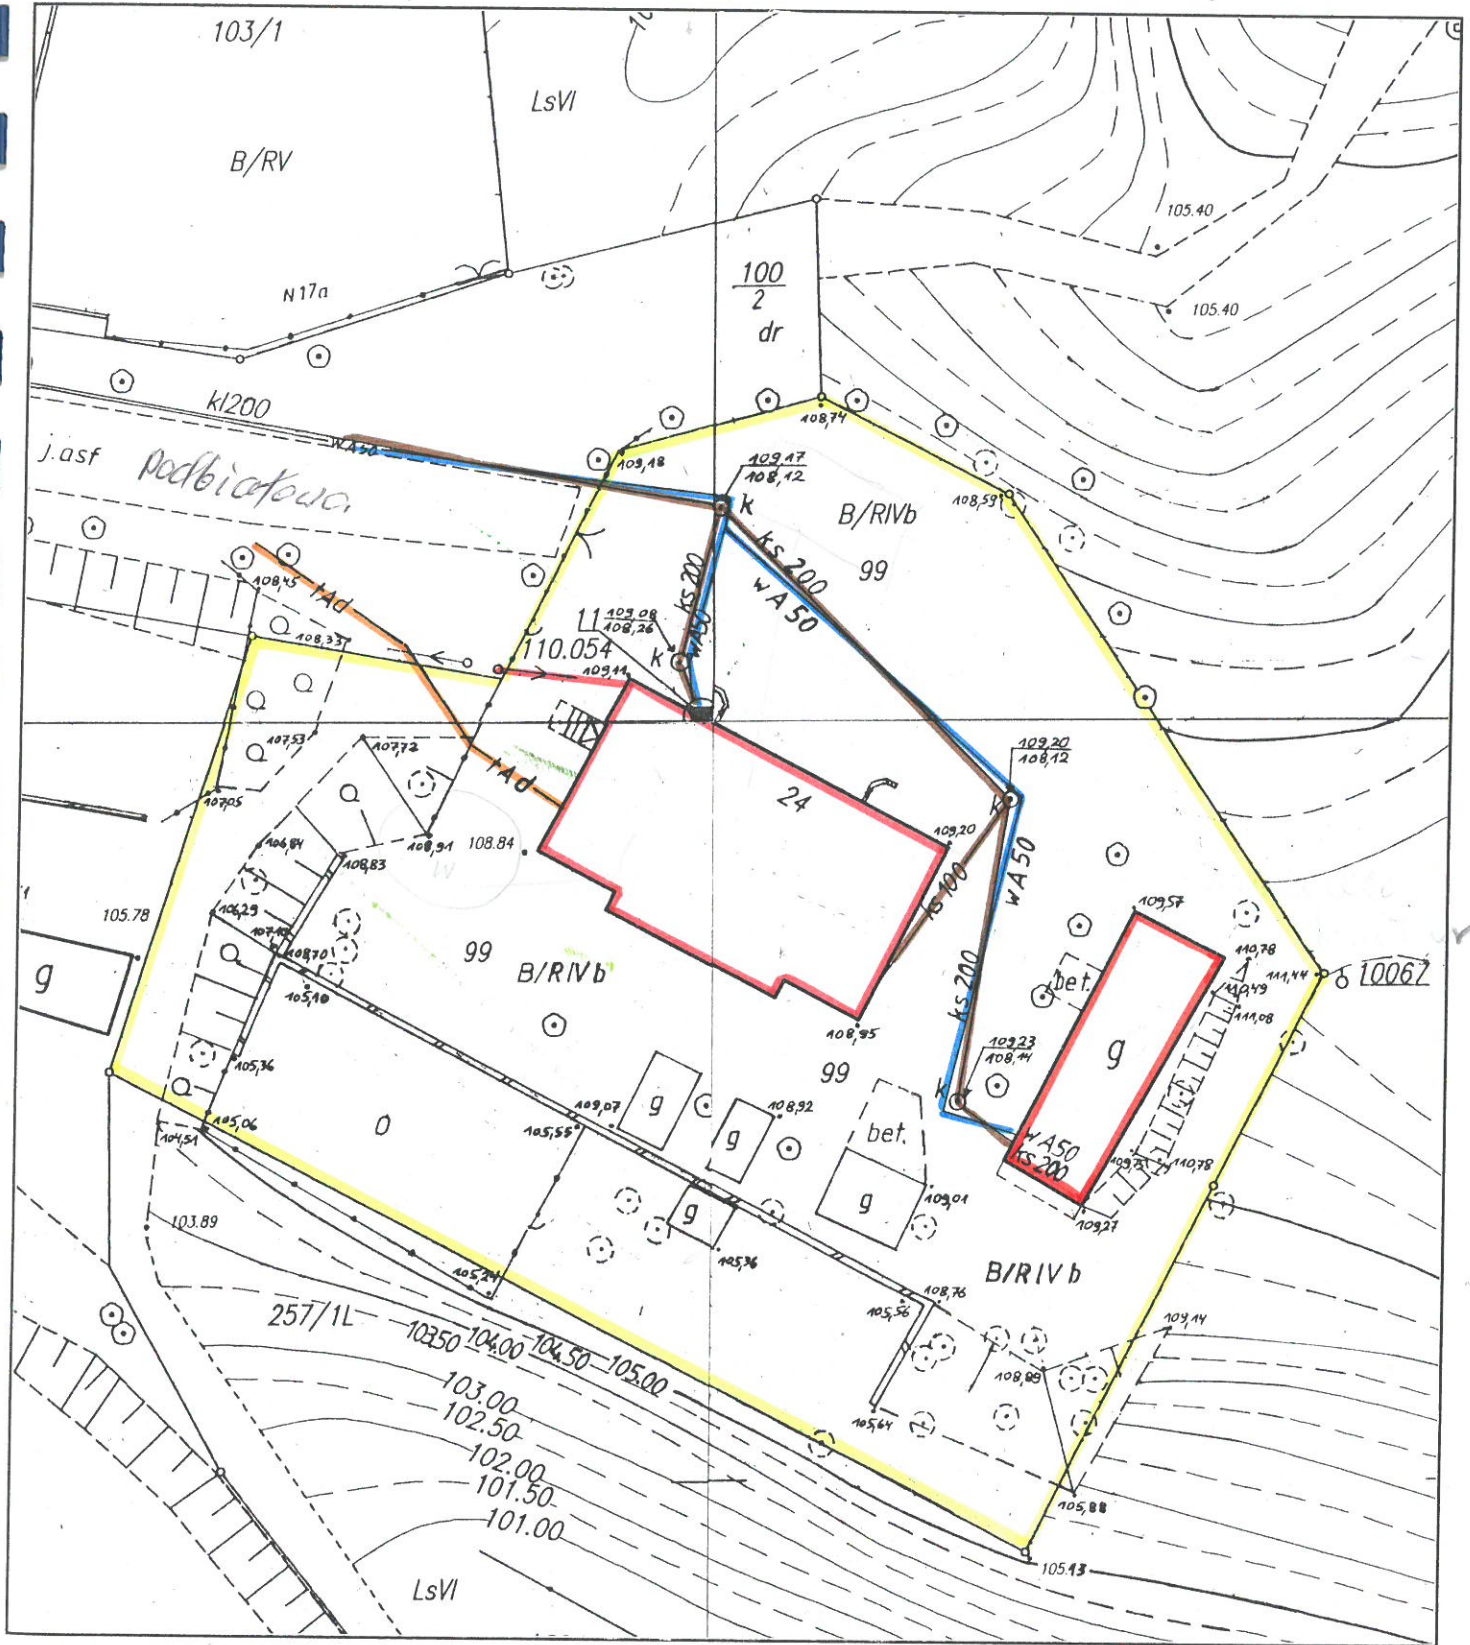

Objekt ZG-520/4183/83/02

M.

Reprodukcja zabroniona

PREZYDENT MIASTA POZNAŃA

MIASTO POZNAŃ

Zarząd Geodezji i Katastru Miejskiego

GEOPZ

61-655 Poznań, ul. Gronowa 20

Sekcja III-7161.72 a.c.

Miejski Ośrodek Dokumentacji
Geodezyjnej i Kartograficznej

ZARZĄD
GEODEZJI I KATASTRU MIEJSKIEGO
GEOPZ
MIEJSKI OŚRODEK DOKUMENTACJI
GEODEZYJNEJ I KARTOGRAFICZNEJ
61-655 Poznań, ul. Gronowa 20

2002-05-11