




Investor:	*ztm
Jednostka projektowa:	*ztm
Nazwa obiektu:	Dworzec Jana III Sobieskiego
Adres:	Os. Jana III Sobieskiego w Poznaniu
Studium:	Projekt koncepcyjny zamienienia wyjazdu (nr 1) z dworca w kierunku ul. Stróżyńskiego
Skala:	1:500
Data:	maj 2019
Opracował:	Piotr Górniak

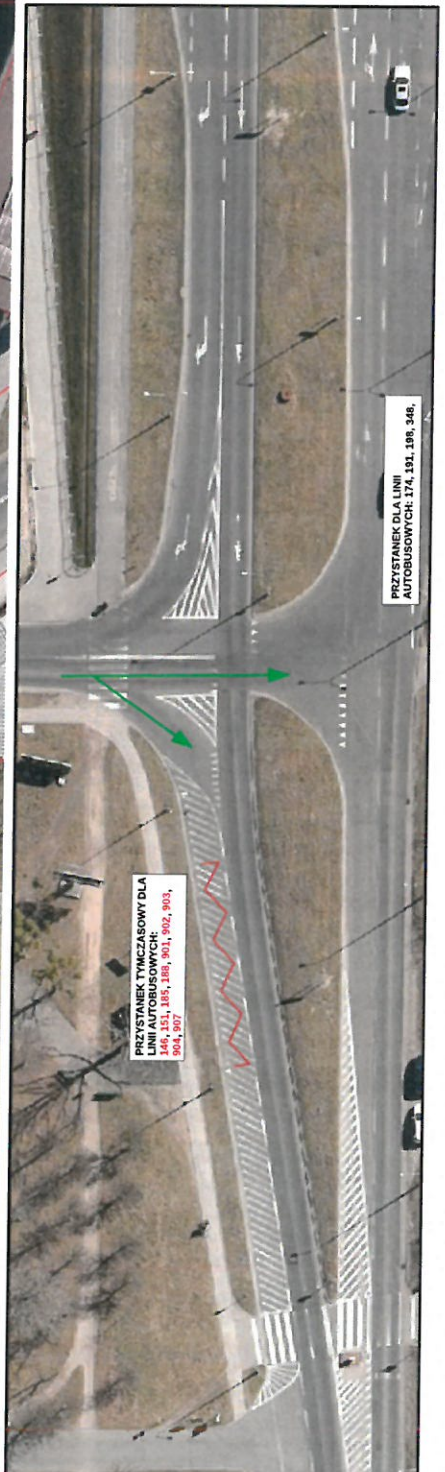



Oznaczenie:

- Obszar przebudowy
- Kierunek wyjazdu
- Obszar wyłączony z użytkowania

Inwestor:	
Jednostka projektowa:	
Nazwa obiektu:	Dworzec Jana III Sobieskiego
Adres:	Os. Jana III Sobieskiego w Poznaniu
Studium:	Projekt koncepcyjny zamknięcia wyjazdu (nr 2) z tworca w kierunku ul. Szymanowskiego
Skala:	1:500
Data:	maj 2019
Opracował:	Piotr Górniak



PRZYSTANEK DLA
LINII AUTOBUSOWYCH:
346, 174, 191, 188, 348