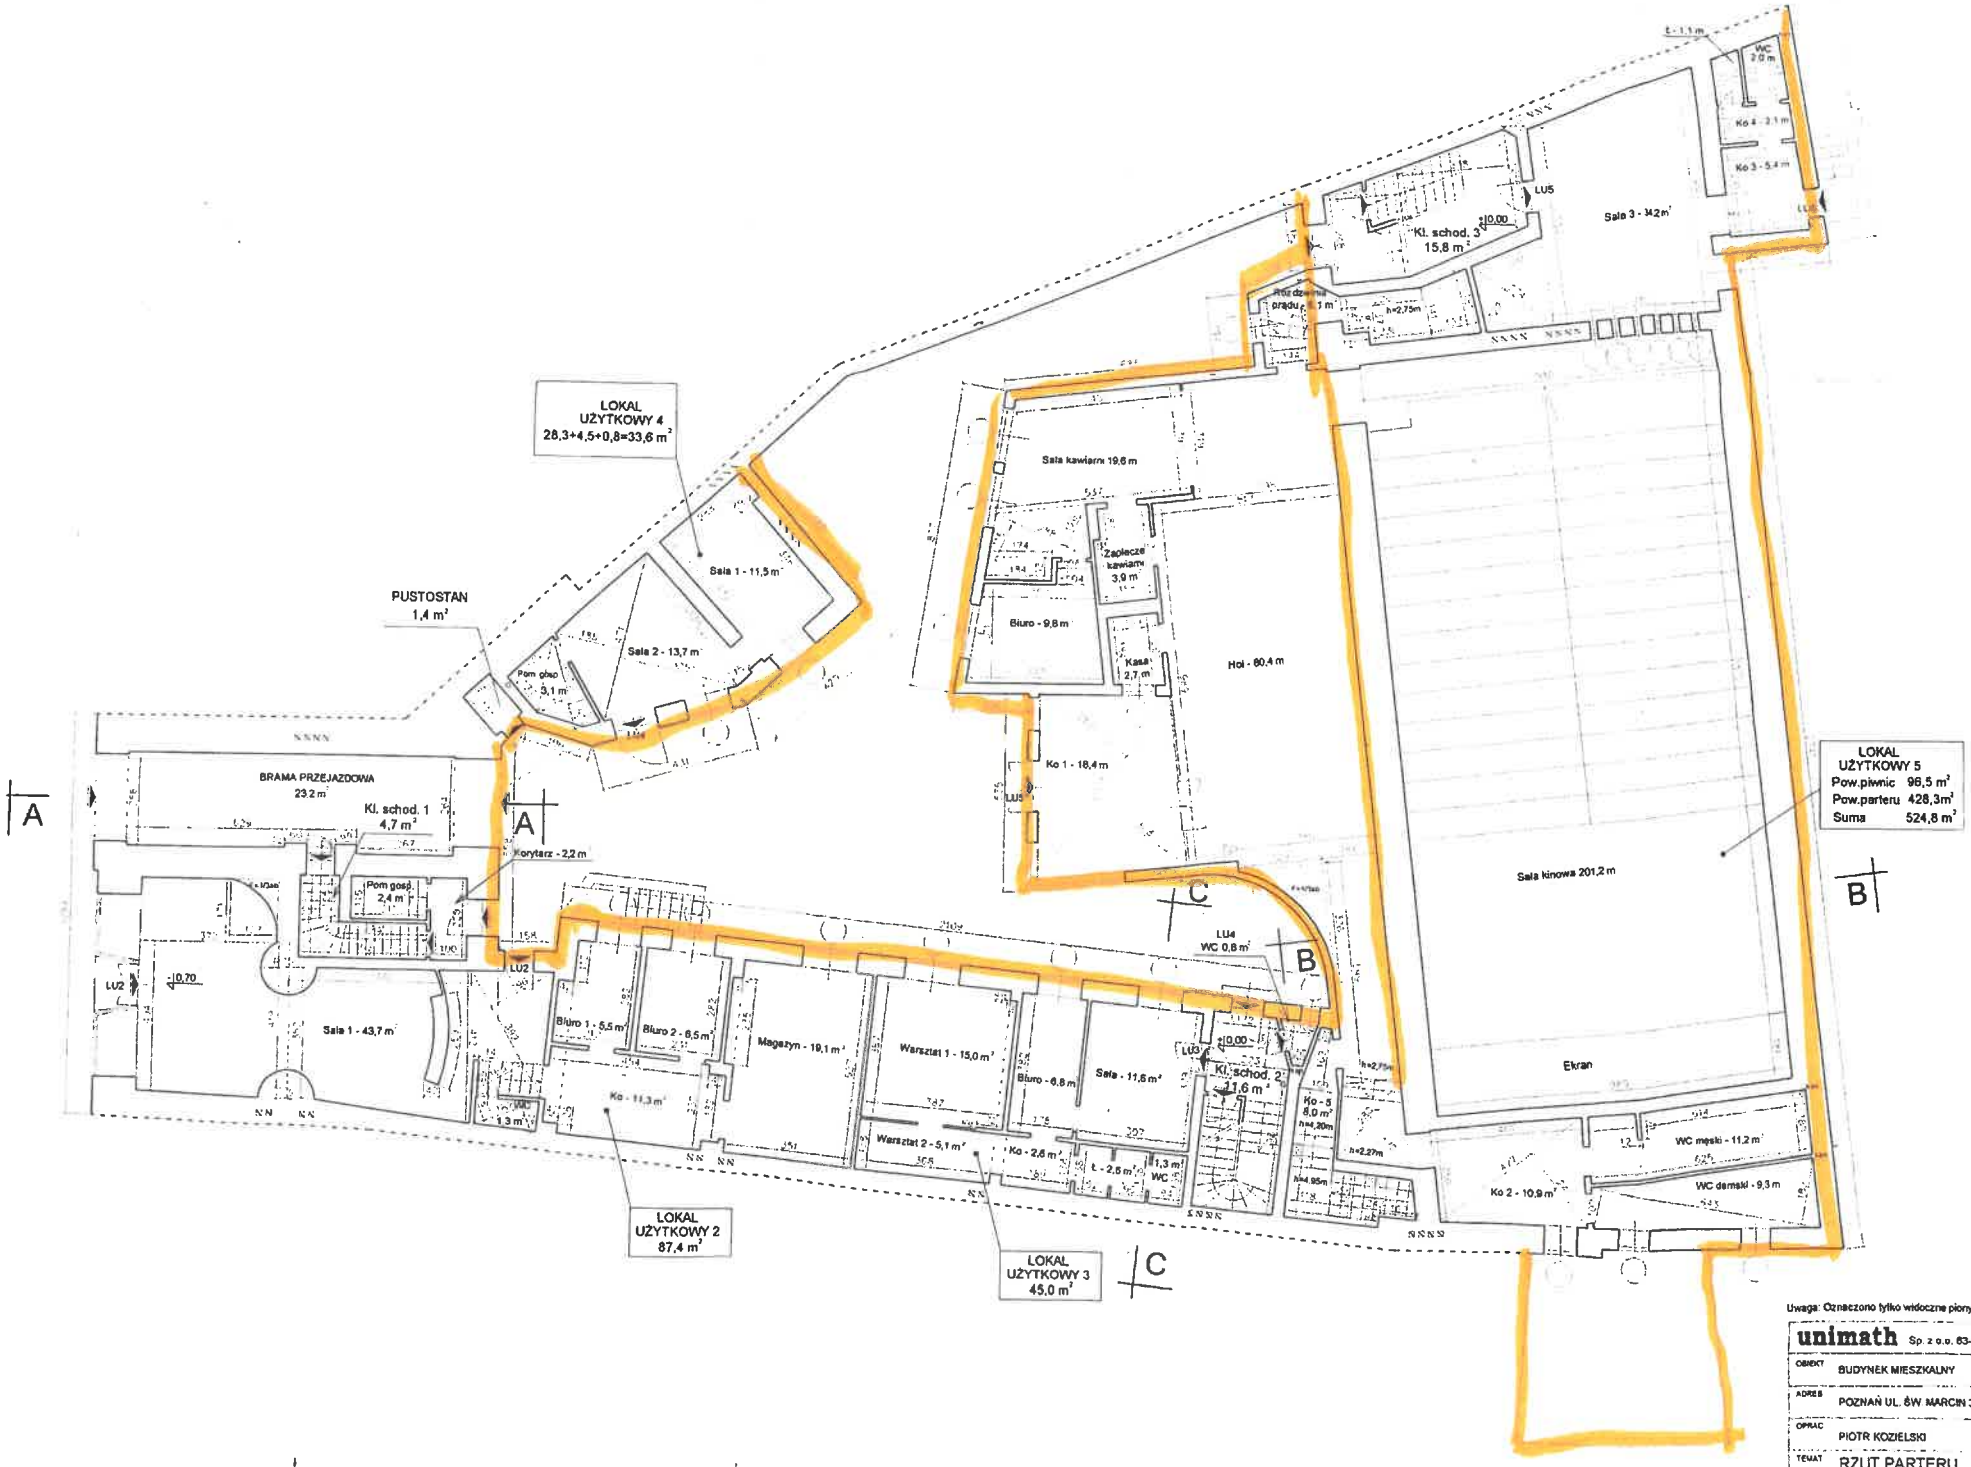

Uwaga: Oznaczono tylko widoczne piony instalacyjne

unimath	Sp. z o.o. 63-400 Ostrów Wlkp. ul. Wiejska 18		
OBIEKT	BUDYNEK MIESZKALNY	ZLECENIE	IB/VU/15
ADRES	POZNAŃ UL. ŚW. MARCIN 30	SKALA	1:100
OPRAC	PIOTR KOZIELSKI	PODPIS	
TEMAT	RZUT PARTERU INWENTARYZACJA	NR RYS.	2