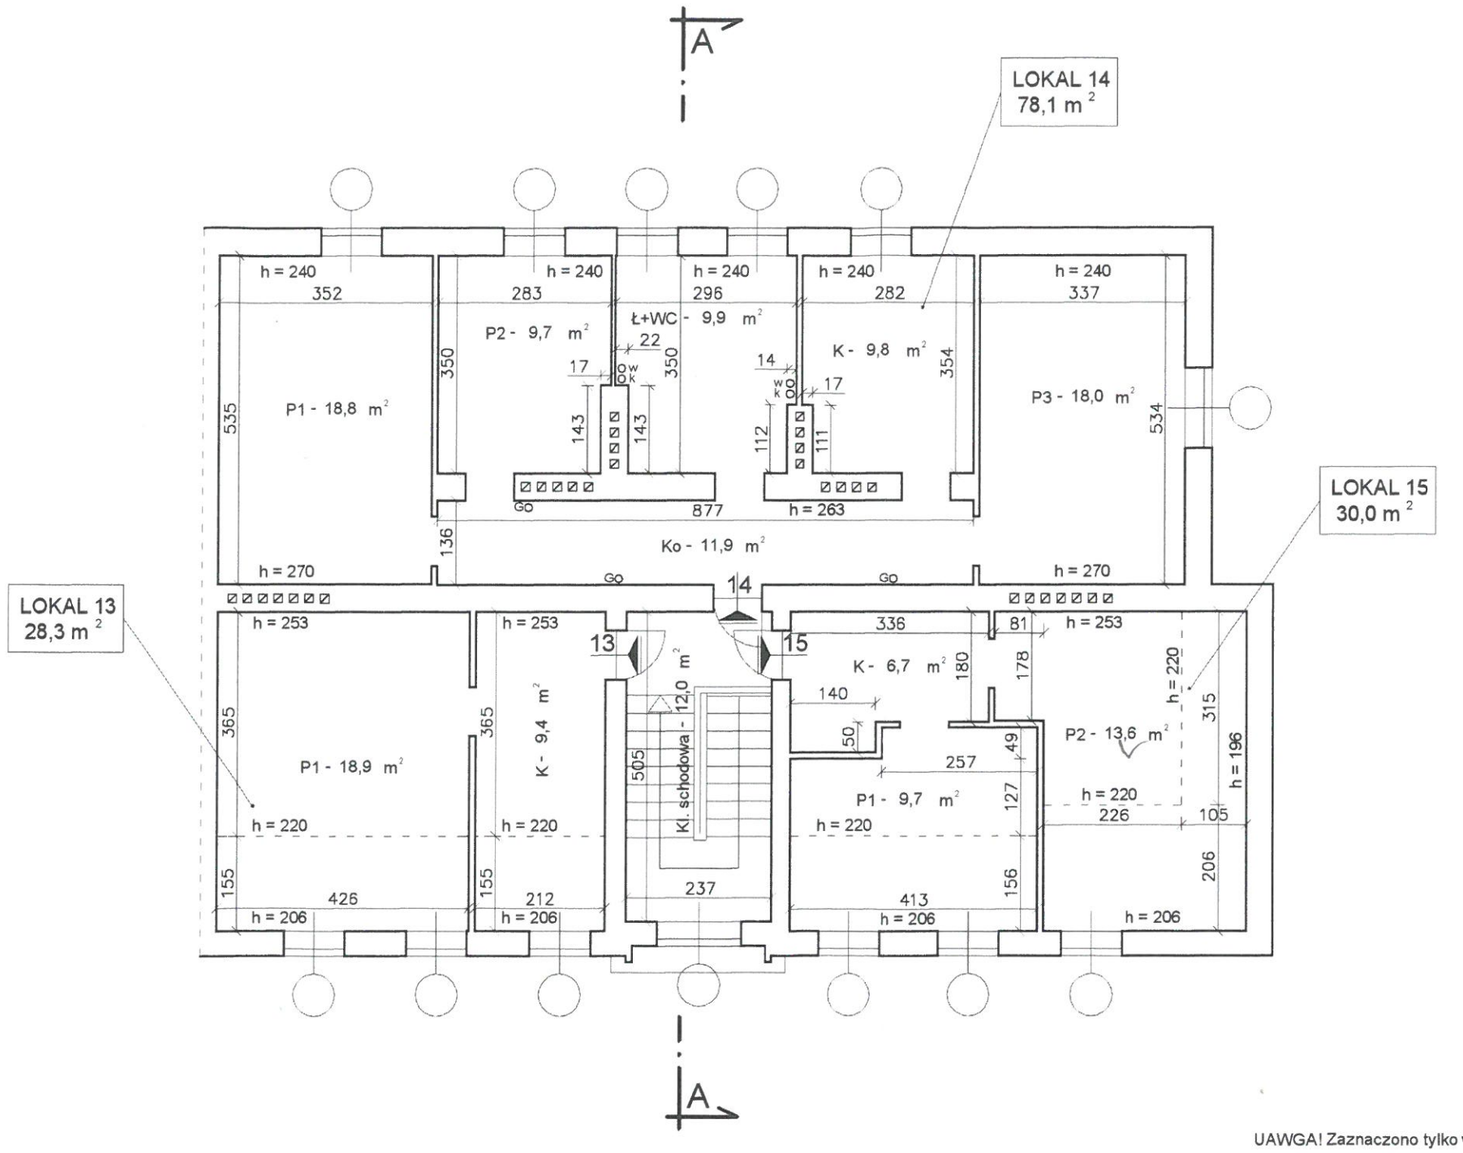

UAWGA! Zaznaczono tylko widoczne piony.

unimath Sp. z o.o. 63-400 Ostrów Wlkp. ul. Wiejska 18		
OBIEKT:	BUDYNEK MIESZKALNY	ZLECENIE: IB/II/34/2002
ADRES:	POZNAŃ UL. MARCELIŃSKA 30	SKALA: 1:100
OPRAC:	WIKTOR ORZECHOWSKI	PODPIS:
TEMAT:	RZUT III PIĘTRA INWENTARYZACJA	NR RYS. 5