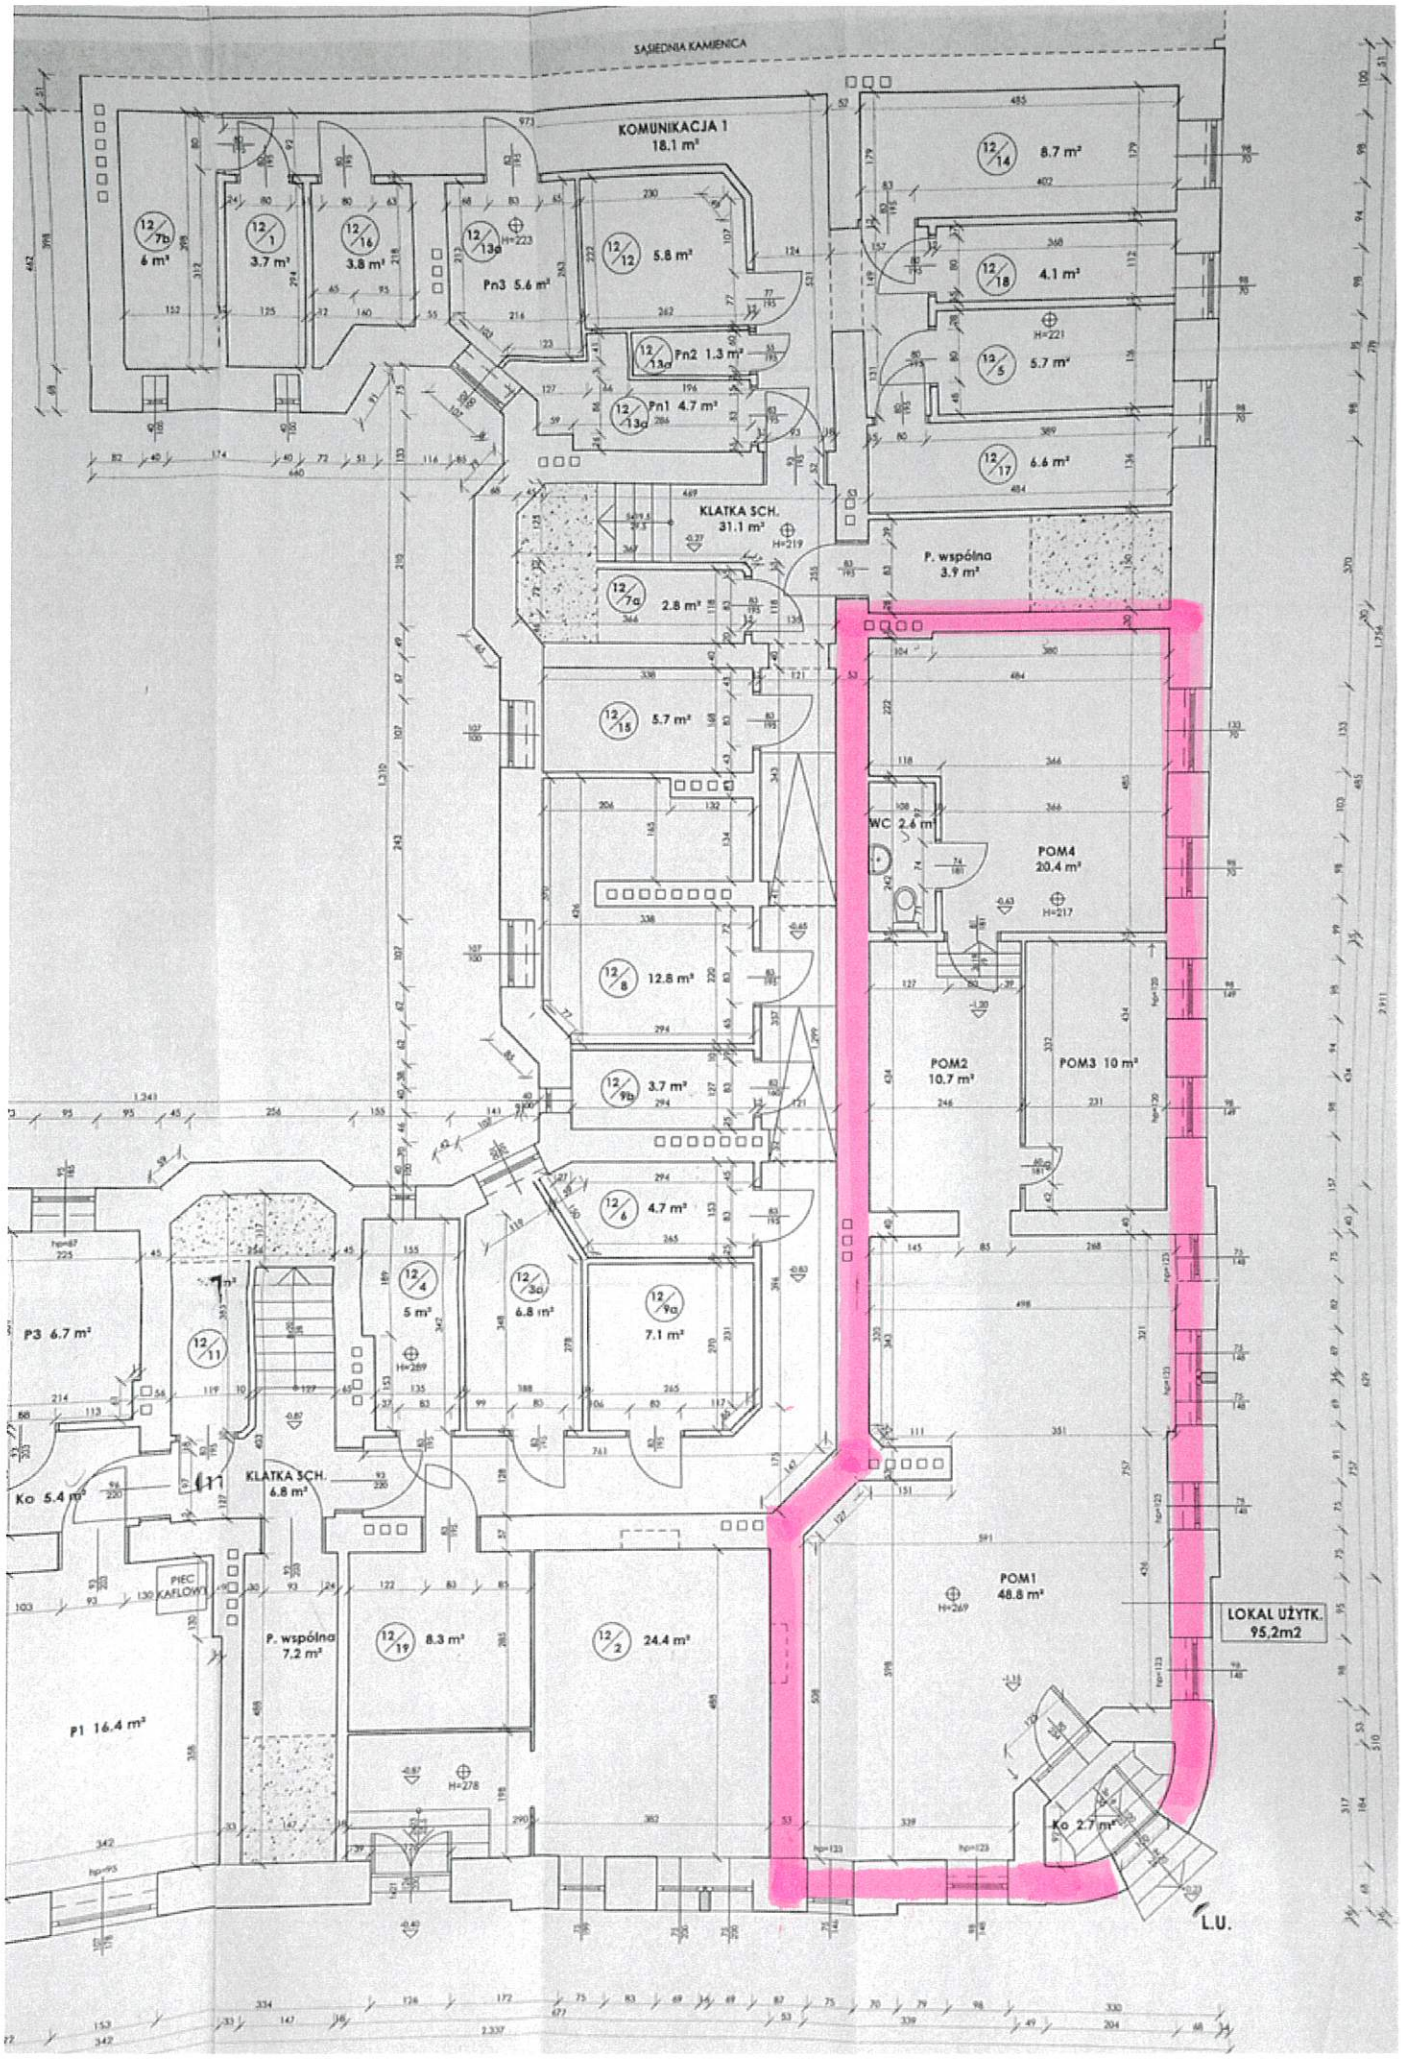
SĄSIEDNIA KAMIENICA
KOMUNIKACJA 1
18.1 m²
12/7b 6 m²
12/1 3.7 m²
12/16 3.8 m²
12/13a H=223
Pn3 5.6 m²
12/12 5.8 m²
12/13d Pn2 1.3 m²
12/13c Pn1 4.7 m²
12/14 8.7 m²
12/18 4.1 m²
H=221
13/5 5.7 m²
12/17 6.6 m²
KLATKA SCH. 31.1 m²
H=219
P. wspólna 3.9 m²
12/7a 2.8 m²
12/15 5.7 m²
WC 2.6 m²
POM4 20.4 m²
H=217
12/8 12.8 m²
POM2 10.7 m²
POM3 10 m²
12/9b 3.7 m²
12/6 4.7 m²
12/4 5 m²
12/3a 6.8 m²
12/9a 7.1 m²
P3 6.7 m²
12/11
H=289
Ko 5.4 m²
KLATKA SCH. 6.8 m²
PIEC KAFLOWY
P. wspólna 7.2 m²
12/19 8.3 m²
12/2 24.4 m²
POM1 48.8 m²
H=269
LOKAL UŻYTK. 95,2m2
P1 16.4 m²
H=278
Ko 2.7 m²
L.U.